
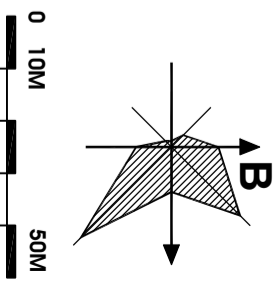
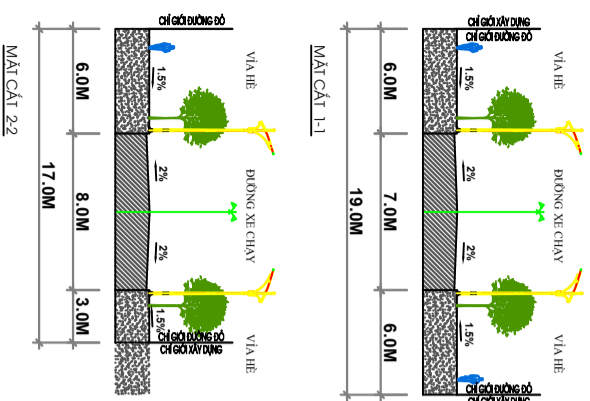


# TỈNH BẮC GIANG

## QUY HOẠCH CHI TIẾT KHU DÂN CƯ THÔN TÂN CHUNG, XÃ LỆ VIỄN, HUYỆN SƠN ĐỘNG, (TỶ LỆ: 1/500)

### BẢN ĐỒ QUY HOẠCH GIAO THÔNG

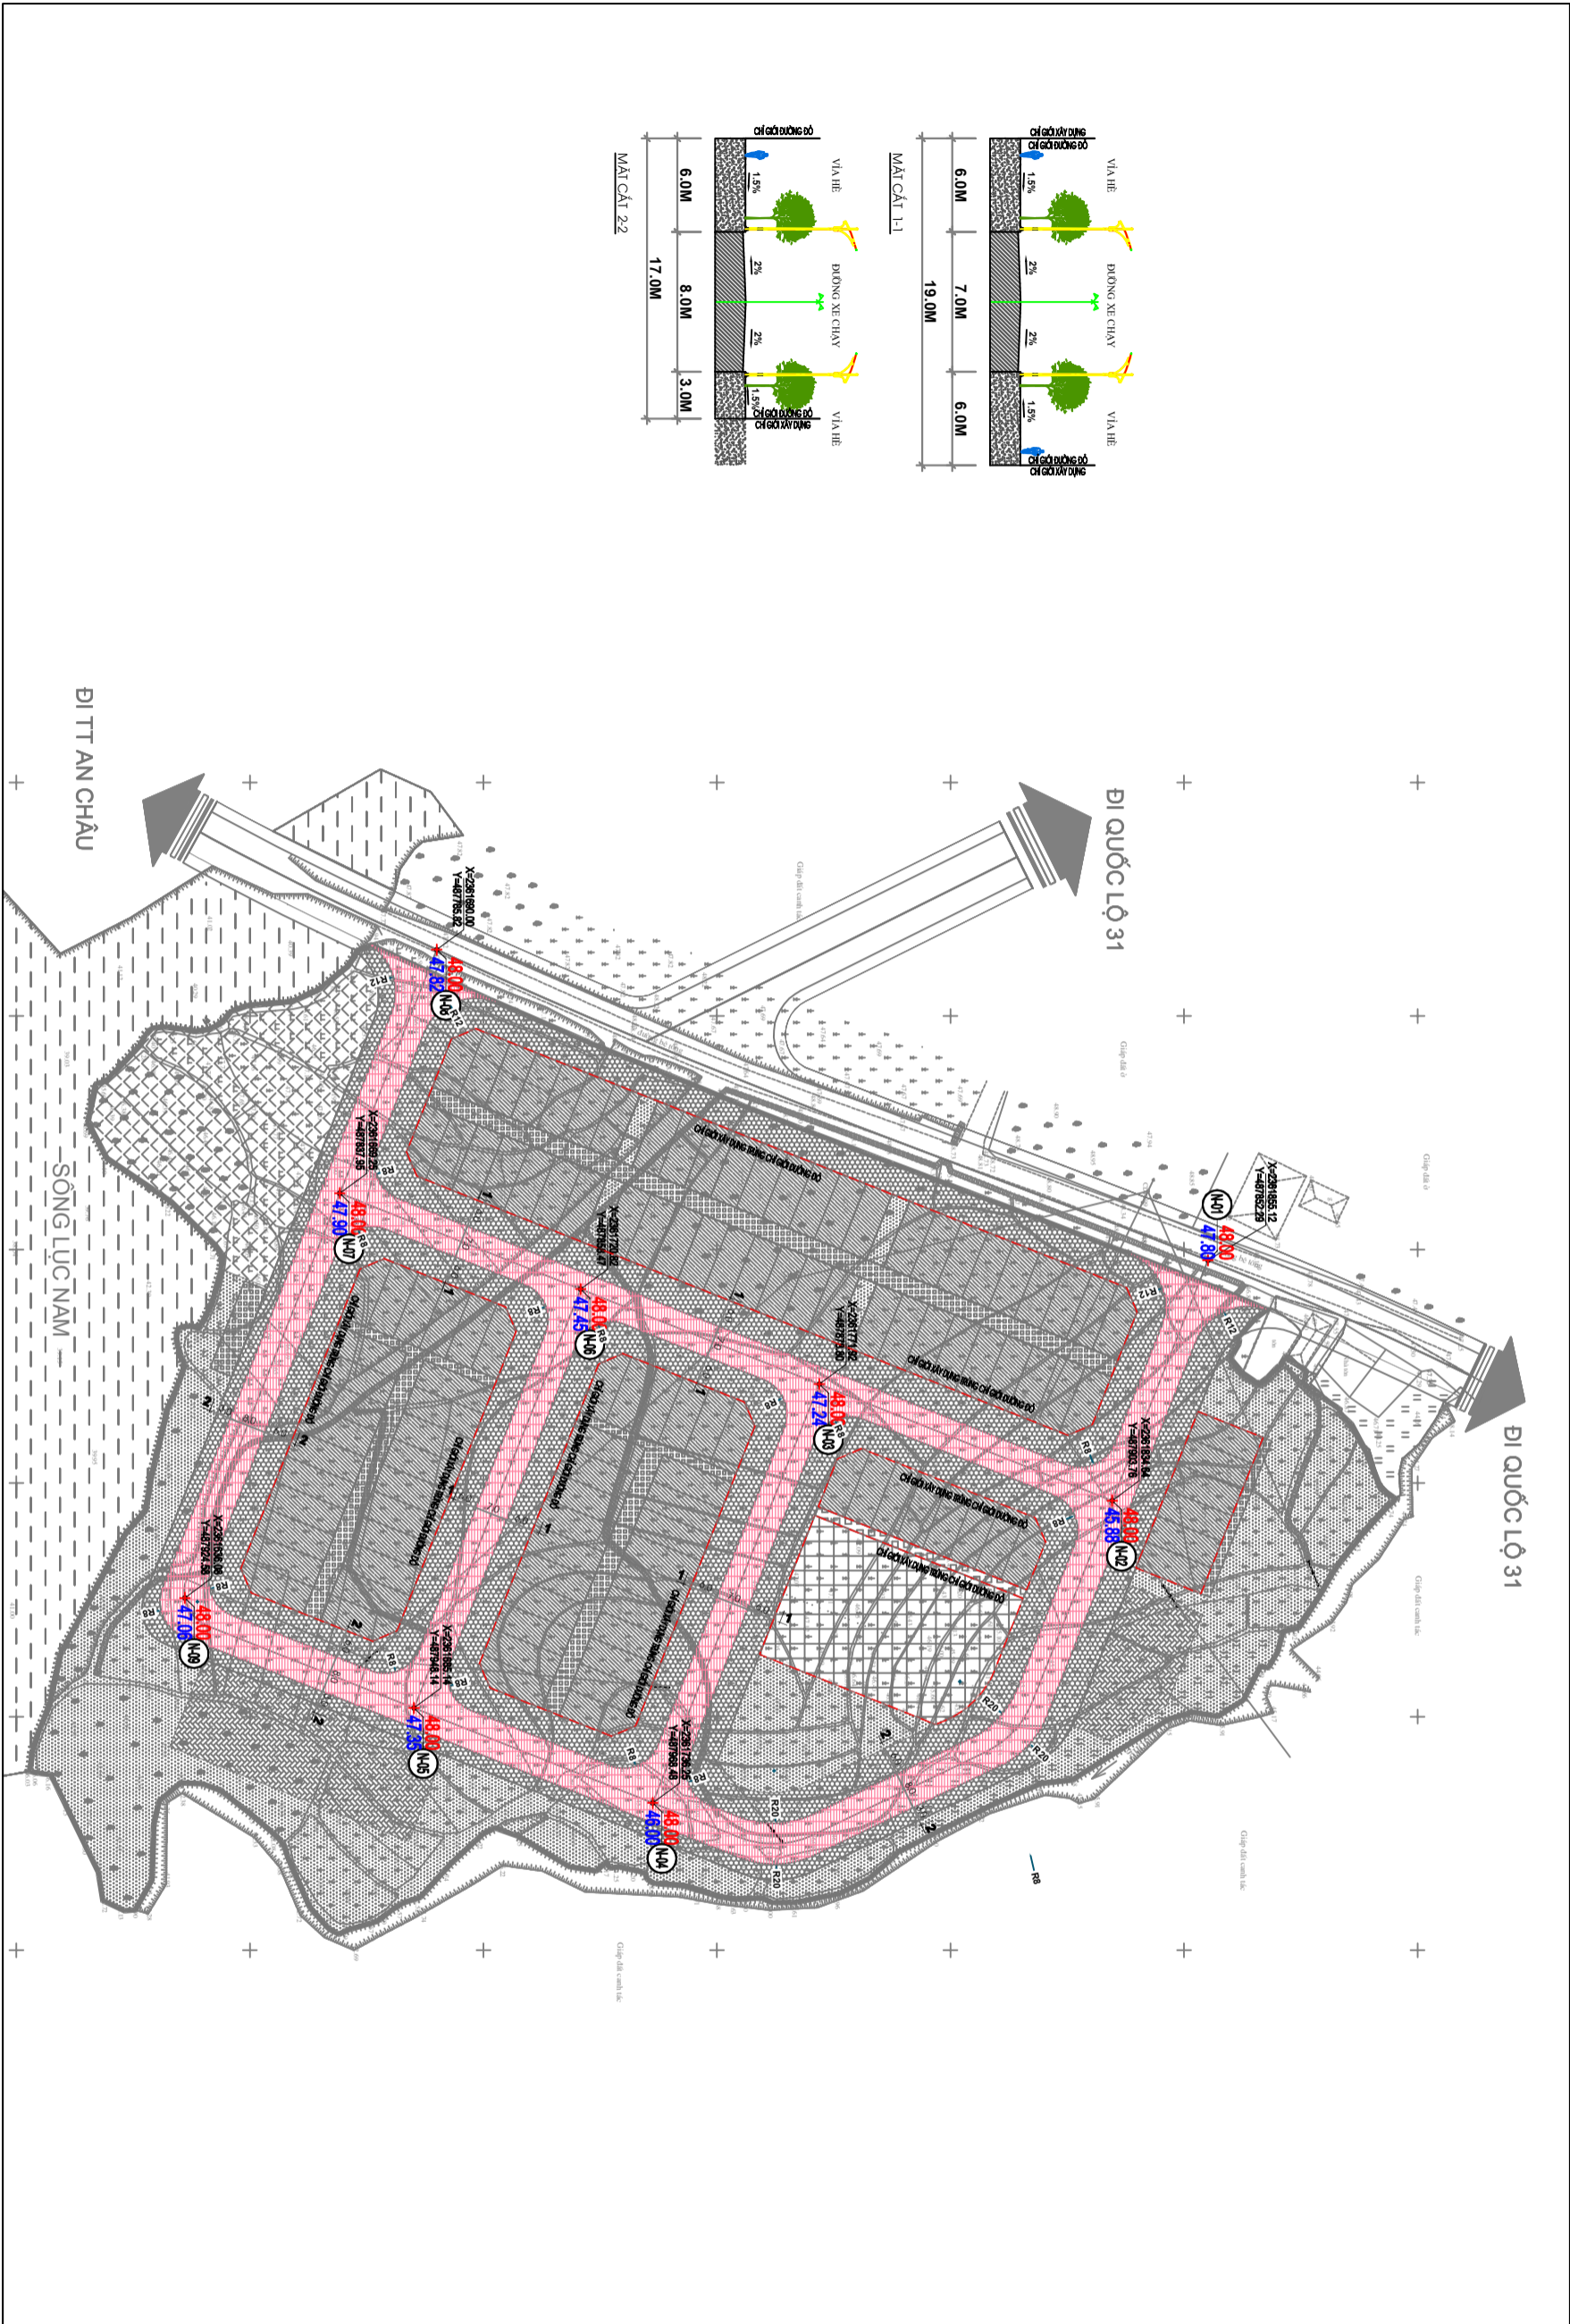

- KÝ HIỆU**
- CHỈ GIỚI XÂY DỰNG
  - - - - CHỈ GIỚI ĐƯỜNG ĐỒ
  - M1 TÊN HƯỚNG THÔNG
  - 4.5 CAO ĐỘ KINH THIÊN
  - 4.35 CAO ĐỘ NHẪN TRẠNG
  - 0.5 TẦNG ĐỘ TẦNG ĐỒ

<b>CƠ QUAN PHÊ DUYỆT:</b> UBND HUYỆN SƠN ĐỘNG <small>KẾM THEO QUYẾT ĐỊNH SỐ: ... /QP. SƠN ĐỘNG NGÀY: ... THÁNG ... NĂM 2022</small>	
<b>CƠ QUAN THẨM ĐỊNH:</b> PHÒNG KINH TẾ VÀ HẠ TẦNG HUYỆN SƠN ĐỘNG <small>KẾM THEO BÁO CÁO SỐ: ... /PHÒNG KINH TẾ VÀ HẠ TẦNG NGÀY: ... THÁNG ... NĂM 2022</small>	
<b>CƠ QUAN TỔ CHỨC LẬP QUY HOẠCH:</b> BAN QUA ĐẦU ĐẦU TƯ XÂY DỰNG HUYỆN SƠN ĐỘNG <small>KẾM THEO TỜ TRÌNH SỐ: ... /TT. BAN QUA ĐẦU ĐẦU TƯ XÂY DỰNG NGÀY: ... THÁNG ... NĂM 2022</small>	
<b>CÔNG TRÌNH - ĐỊA ĐIỂM:</b> QUY HOẠCH CHI TIẾT KHU DÂN CƯ THÔN TÂN CHUNG XÃ LỆ VIỄN, HUYỆN SƠN ĐỘNG, TỈNH LẠC GIANG	
<b>TÊN BẢN VẼ:</b> BẢN ĐỒ QUY HOẠCH GIAO THÔNG	
<b>BẢN VẼ:</b>	<b>GIẾP:</b> 1/40
<b>THỂ HIỆN:</b>	<b>TỈ LỆ:</b> 1/500
<b>THIẾT KẾ:</b>	<b>NĂM:</b> 2022
<b>CHỦ NHIỆM:</b>	<b>CHỦ NHIỆM:</b>
<b>QUẢN LÝ THI CÔNG:</b>	<b>QUẢN LÝ THI CÔNG:</b>
<b>GIÁM ĐỐC:</b>	
TRÌNH YÁN DƯ	
CÔNG TY CỔ PHẦN ĐẦU TƯ VÀ TƯ VẤN GOLDEN LAND VIỆT NAM	
<small>Địa chỉ: Số 24 Ngõ 7 Khu Cầu Đuống 4, Phường Cầu Đuống, Quận Đống Đa, Hà Nội. Điện thoại: (024) 341.8888</small>	