
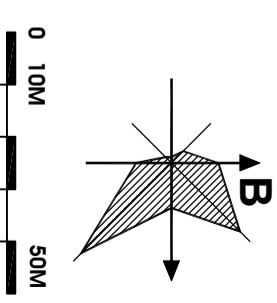


TỈNH BẮC GIANG
QUY HOẠCH CHI TIẾT KHU DÂN CƯ THÔN TÂN CHUNG, XÃ LỆ VIỄN, HUYỆN SƠN ĐỘNG, (TỶ LỆ: 1/500)
BẢN ĐỒ QUY HOẠCH HỆ THỐNG THOÁT NƯỚC THẢI

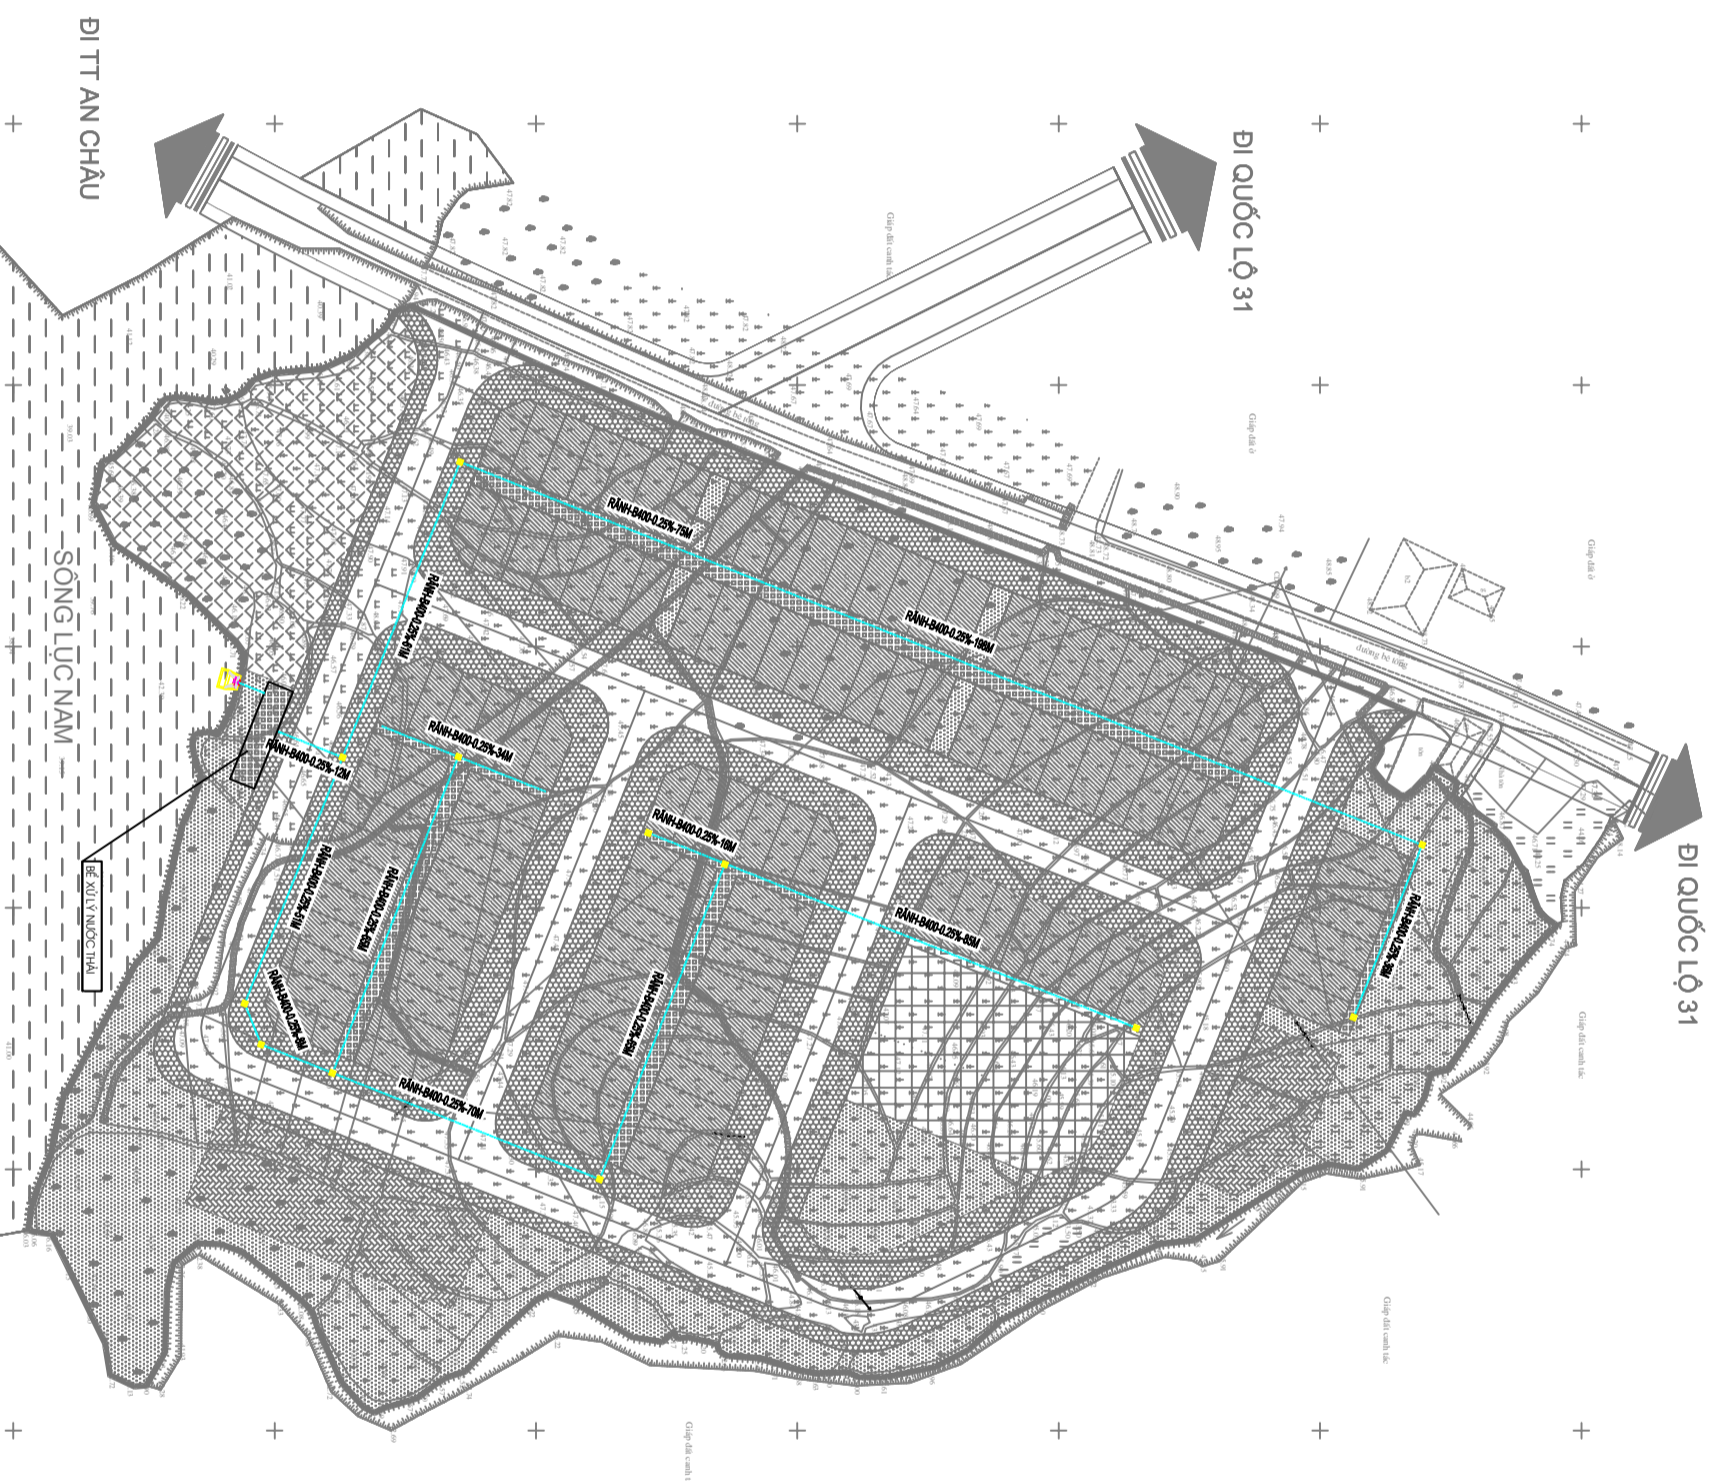

KÝ HIỆU
RÀNH THOÁT NƯỚC
GA THOÁT NƯỚC THẢI
RÀNH BỀM00-0.25%-10M
BỂ RỘNG (MMP, BỘ ĐỐC - CHIỀU DÀI 0M)

CƠ QUAN PHÊ DUYỆT: UBND HUYỆN SƠN ĐỘNG Kèm theo Quyết định số: .../CP, ngày ... tháng ... năm 2022			
CƠ QUAN THẨM ĐỊNH: PHÒNG KINH TẾ VÀ HẠ TẦNG HUYỆN SƠN ĐỘNG Kèm theo Quyết định số: .../PT&KH&NL, ngày ... tháng ... năm 2022			
CƠ QUAN TỔ CHỨC LẬP QUY HOẠCH: BAN QL&ĐA ĐẦU TƯ XÂY DỰNG HUYỆN SƠN ĐỘNG Kèm theo Quyết định số: .../TT&KH&NL, ngày ... tháng ... năm 2022			
CÔNG TRÌNH - ĐỊA ĐIỂM: QUY HOẠCH CHI TIẾT KHU DÂN CƯ THÔN TÂN CHUNG XÃ LỆ VIỄN, HUYỆN SƠN ĐỘNG, (TỶ LỆ: 1/500)			
TÊN BẢN VẼ: BẢN ĐỒ QUY HOẠCH HỆ THỐNG THOÁT THẢI			
BẢN VẼ:	GIẾP: 1/40	TỶ LỆ: 1/500	NĂM: 2022
THỂ HIỆN:	KS. ĐỒ THỊ AI		
THIẾT KẾ:	KS. VŨ THỊ LIÊN		
CHỦ NHIỆM:	THS. KTS. NGUYỄN NGỌC TUẤN		
QL.KY THUẬT:	TS. TRẦN XUÂN MIỀN		
GIÁM ĐỐC: 			
TRÌNH YÁN DƯ: 			
CÔNG TY CỔ PHẦN ĐẦU TƯ VÀ TƯ VẤN GOLDEN LAND VIỆT NAM Địa chỉ: Số nhà 24, Ngõ 7, Khu Cầu Giấy 4, Phường Cầu Giấy, Quận Cầu Giấy, Hà Nội Điện thoại: (024) 341.8888			