
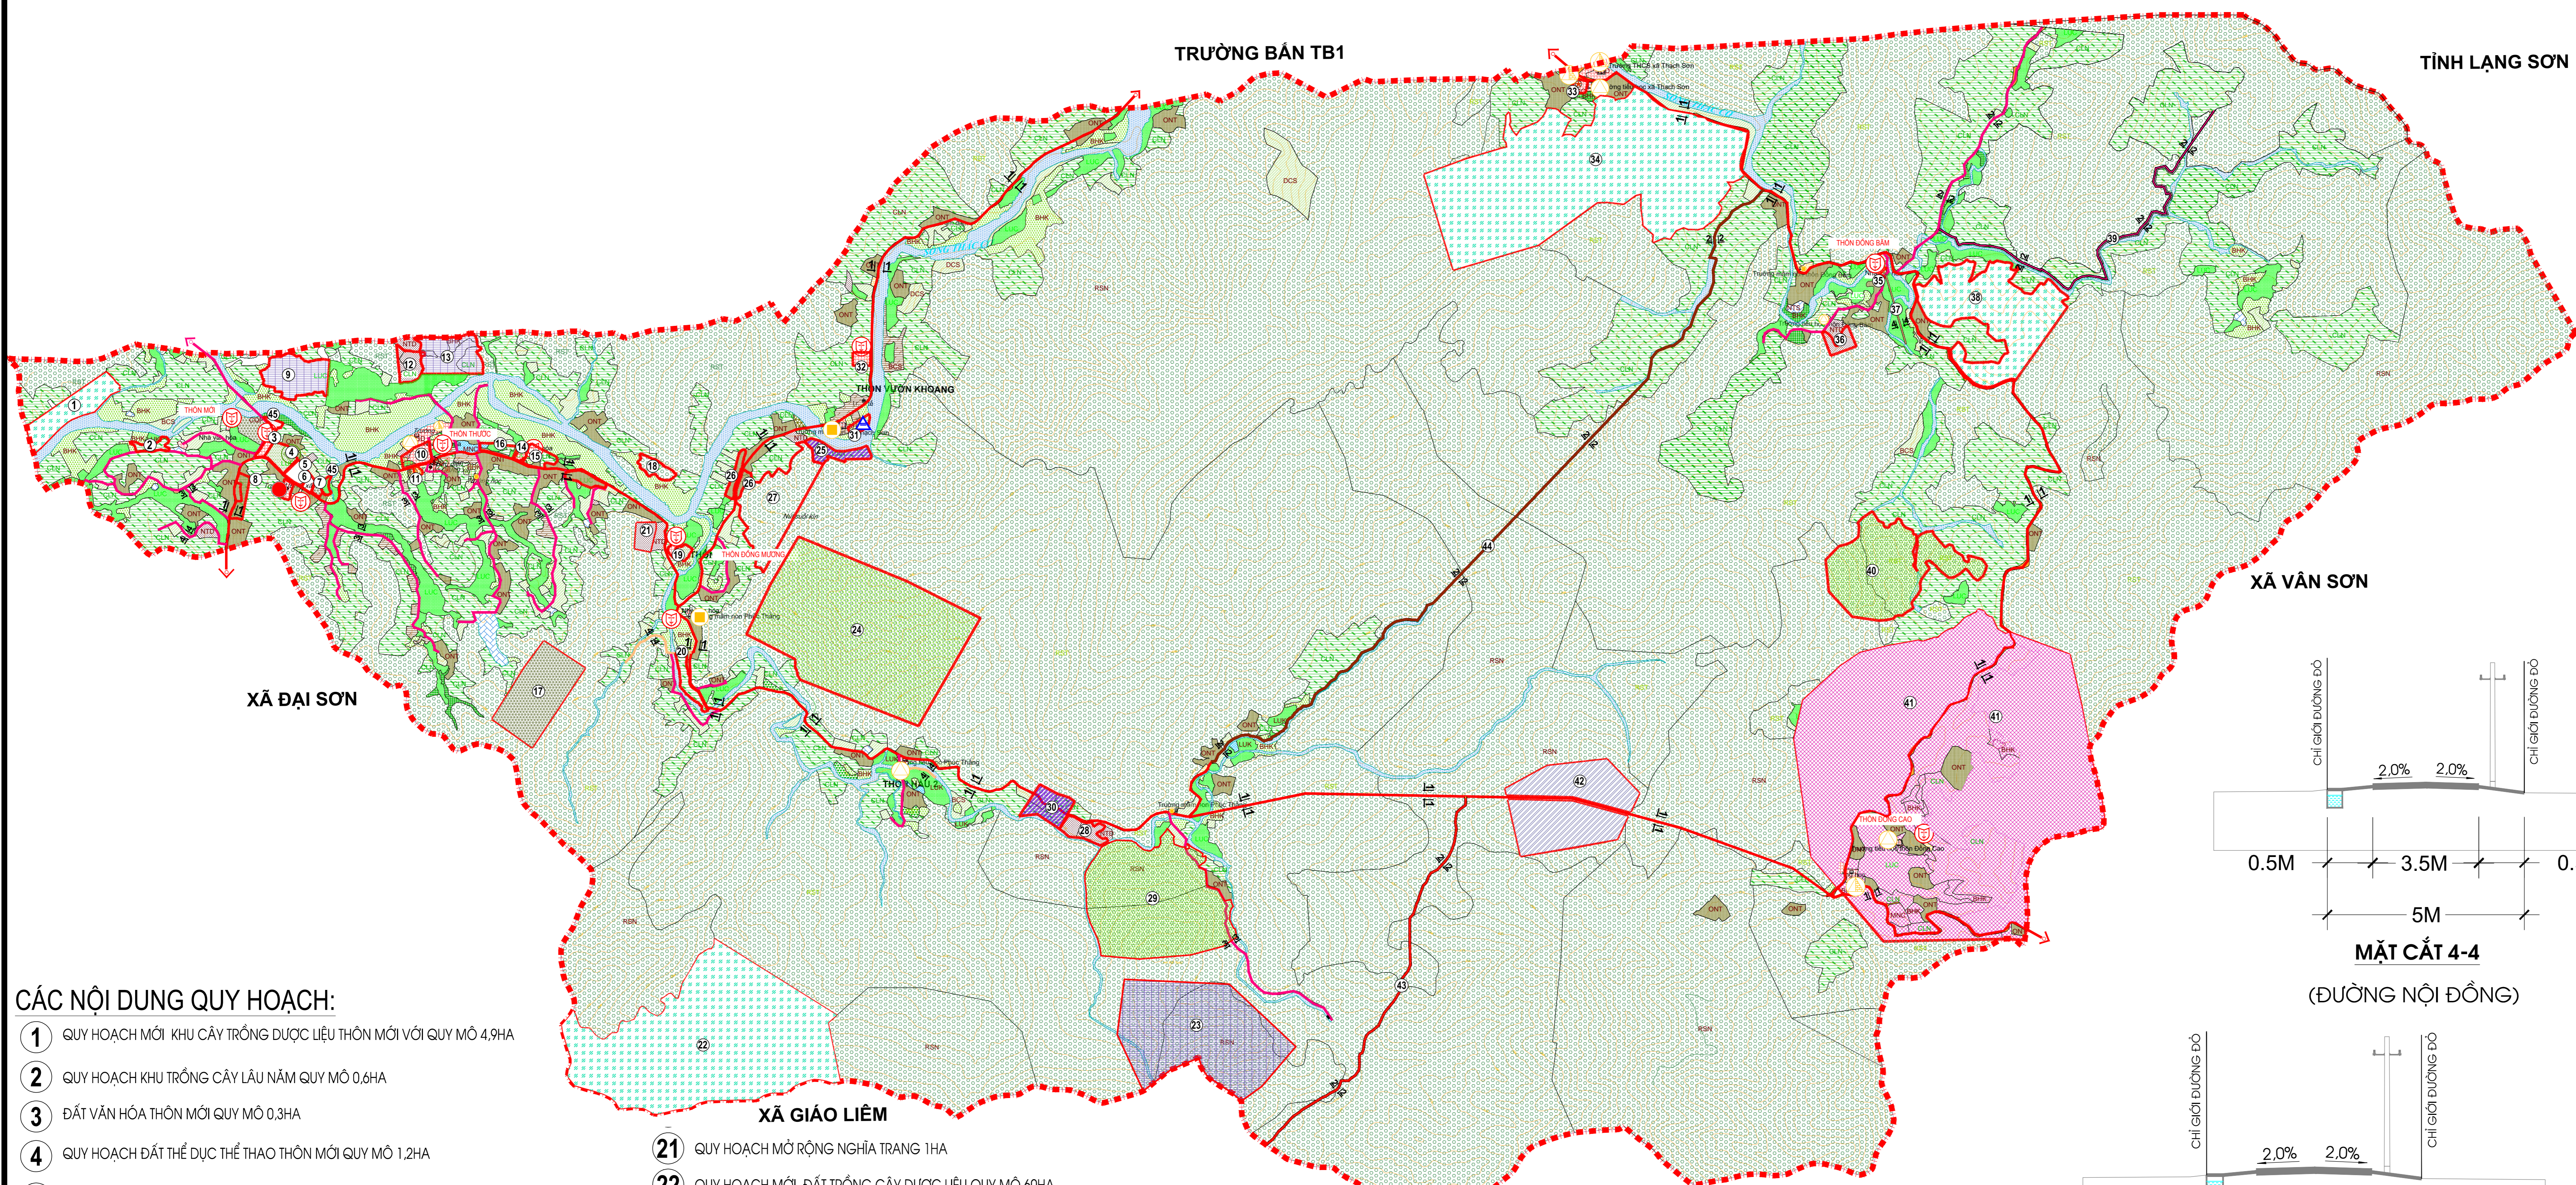


QUY HOẠCH CHUNG XÂY DỰNG X PHÚC SƠN HUYỆN SƠN ĐỘNG

BẢN ĐỒ QUY HOẠCH GIAO THÔNG

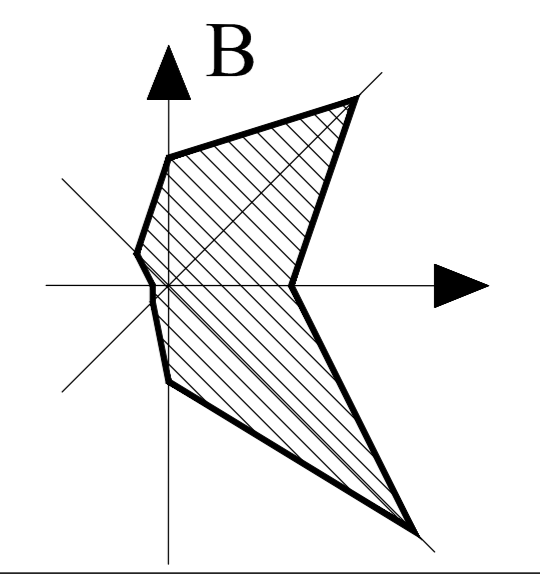

CÁC NỘI DUNG QUY HOẠCH:

- 1 QUY HOẠCH MỚI KHU CÂY TRỒNG ĐƯỢC LIỆU THÔN MỚI VỚI QUY MÔ 4,9HA
- 2 QUY HOẠCH KHU TRỒNG CÂY LÂU NĂM QUY MÔ 0,6HA
- 3 ĐẤT VĂN HÓA THÔN MỚI QUY MÔ 0,3HA
- 4 QUY HOẠCH ĐẤT THỂ DỤC THỂ THAO THÔN MỚI QUY MÔ 1,2HA
- 5 QUY HOẠCH ĐẤT CÂY XANH CẢNH QUAN TRUNG TÂM XÃ QUY MÔ 1,7HA
- 6 QUY HOẠCH KHU THƯƠNG MẠI DỊCH VỤ 0,17HA
- 7 QUY HOẠCH MỚI ĐẤT CÔNG AN TẠI THÔN MỚI VỚI QUY MÔ 0,2HA
- 8 QUY HOẠCH ĐẤT Ở DẪN CỤ THÔN MỚI QUY MÔ 0,9HA
- 9 QUY HOẠCH ĐẤT CHĂN NUÔI TẬP TRUNG QUY MÔ 5HA
- 10 QUY HOẠCH MỚI RỘNG ĐẤT MẦM NON THÔN THUỘC VỚI QUY MÔ 1HA
- 11 QUY HOẠCH MỚI RỘNG TRẠM Y TẾ XÃ QUY MÔ 0,1HA
- 12 QUY HOẠCH MỚI RỘNG ĐẤT NGHĨA ĐỊA THÔN THUỘC VỚI QUY MÔ 1,5HA
- 13 QUY HOẠCH MỞ ĐẤT SẢN XUẤT VẬT LIỆU QUY MÔ 4,7HA
- 14 QUY HOẠCH MỚI NHÀ VĂN HÓA THÔN THUỘC QUY MÔ 0,2HA
- 15 QUY HOẠCH MỚI ĐẤT Ở THÔN ĐỒNG MƯƠNG VỚI QUY MÔ 1HA
- 16 QUY HOẠCH MỚI ĐẤT Ở THÔN ĐỒNG MƯƠNG VỚI QUY MÔ 0,8HA
- 17 QUY HOẠCH ĐẤT QUỐC PHÒNG QUY MÔ 10HA
- 18 QUY HOẠCH MỚI RỘNG ĐẤT CÂY LÂU NĂM ĐỒNG MƯƠNG VỚI QUY MÔ 1HA
- 19 QUY HOẠCH ĐẤT NHÀ VĂN HÓA VÀ SÂN THỂ DỤC THỂ THAO THÔN ĐỒNG MƯƠNG QUY MÔ 0,6HA
- 20 QUY HOẠCH MỚI KHU CÂY TRỒNG LÂU NĂM QUY MÔ 2,7HA
- 21 QUY HOẠCH MỚI RỘNG NGHĨA TRANG 1HA
- 22 QUY HOẠCH MỚI ĐẤT TRỒNG CÂY ĐƯỢC LIỆU QUY MÔ 60HA
- 23 QUY HOẠCH ĐẤT CHĂN NUÔI QUY MÔ 30,5HA
- 24 QUY HOẠCH ĐẤT TRỒNG CÂY HÀNG NĂM KHÁC QUY MÔ 52,8HA
- 25 QUY HOẠCH XƯƠNG CHẾ BIẾN LÂM SẢN VỚI QUY MÔ 0,5HA
- 26 QUY HOẠCH ĐẤT Ở DẪN CỤ QUY MÔ 0,11HA
- 27 QUY HOẠCH MỞ ĐẤT QUY MÔ 10,5HA
- 28 QUY HOẠCH MỚI RỘNG NGHĨA TRANG 1,6HA
- 29 QUY HOẠCH ĐẤT TRỒNG CÂY HÀNG NĂM KHÁC QUY MÔ 30,5HA
- 30 QUY HOẠCH XƯƠNG SẢN XUẤT CHẾ BIẾN LÂM SẢN QUY MÔ 2,6HA
- 31 QUY HOẠCH MỚI TRẠM CẤP NƯỚC XÃ TẠI THÔN ĐỒNG MƯƠNG VỚI QUY MÔ 0,5HA
- 32 QUY HOẠCH MỚI NHÀ VĂN HÓA THÔN NON TÁI VỚI QUY MÔ 0,5HA
- 33 QUY HOẠCH ĐẤT CƠ QUAN THÀNH ĐẤT GIÁO DỤC THÔN NON TÁI VỚI QUY MÔ 0,37HA
- 34 QUY HOẠCH MỚI ĐẤT TRỒNG CÂY ĐƯỢC LIỆU QUY MÔ 69,6HA
- 35 QUY HOẠCH MỚI RỘNG NHÀ VĂN HÓA THÔN ĐỒNG BẮM QUY MÔ 0,1HA
- 36 QUY HOẠCH MỚI RỘNG NGHĨA ĐỊA THÔN ĐỒNG BẮM VỚI QUY MÔ 1HA
- 37 QUY HOẠCH ĐƯỜNG GIAO THÔNG NỘI THÔN ĐỒNG BẮM DÀI 350M
- 38 QUY HOẠCH MỚI ĐẤT TRỒNG CÂY ĐƯỢC LIỆU THÔN NON TÁI VỚI QUY MÔ 21,3HA
- 39 QUY HOẠCH MỚI ĐƯỜNG GIAO THÔNG ĐỒNG BẮM ĐI RỪNG CHÈ
- 40 QUY HOẠCH ĐẤT HÀNG NĂM KHÁC QUY MÔ 19,6HA
- 41 QUY HOẠCH ĐẤT DU LỊCH ĐỒNG CAO DIỆN TÍCH 5HA
- 42 QUY HOẠCH ĐẤT SẢN XUẤT VẬT LIỆU XÂY DỰNG 18,5HA
- 43 QUY HOẠCH ĐƯỜNG GIAO THÔNG ĐỒNG MƯƠNG - GIÁO LIÊM 2KM
- 44 QUY HOẠCH ĐƯỜNG GIAO THÔNG ĐỒNG MƯƠNG ĐI ĐỒNG BẮM 4KM
- 45 QUY HOẠCH ĐIỂM TẬP KẾT RÁC CỦA XÃ

- + ĐẤT QUỐC PHÒNG, AN NINH
- + ĐẤT CÔNG CỘNG
- + ĐẤT DÂN CƯ
- + ĐẤT TÔN GIÁO, DI TÍCH
- + MẶT NƯỚC, THỦY SẢN
- + ĐẤT CÂY XANH, THỂ DỤC THỂ THAO
- + ĐẤT KHOANG SẢN VÀ VẬT LIỆU XÂY DỰNG
- + ĐẤT TIỂU THỦ CÔNG NGHIỆP VÀ LÀNG NGHỀ
- + ĐẤT SỐNG NGỒI, KÊNH RẠCH
- + ĐẤT LÚA
- + ĐẤT CÂY ẢN QUẢ
- + ĐẤT RỪNG SẢN XUẤT
- + ĐẤT RỪNG PHÒNG HỘ
- + ĐẤT HOA MÀU
- + ĐẤT CHƯA SỬ DỤNG
- + ĐẤT NGHĨA TRANG
- + ĐẤT DU LỊCH
- + ĐẤT CHĂN NUÔI
- + ĐƯỜNG TỈNH LỘ 291
- + ĐƯỜNG LIÊN X ĐƯỜNG ĐẤT
- + ĐƯỜNG LIÊN X ĐƯỜNG BT
- + ĐƯỜNG LIÊN THÔN
- + ĐƯỜNG THÔN XOM ĐƯỜNG ĐẤT
- + ĐƯỜNG THÔN XOM ĐƯỜNG BT
- + ĐƯỜNG NỘI ĐỒNG
- + ĐƯỜNG ĐIỆN
- + RANH GIỚI

- + UBND X PHÚC SƠN
- + TRẠM Y TẾ
- + BỤI ĐIỆN
- + ĐỒN CHỜNH, CHÙA
- + NHÀ VĂN HÓA
- + SÂN THỂ THAO
- + TRƯỜNG THCS
- + TRƯỜNG TIỂU HỌC
- + TRƯỜNG MẦM NON
- + TRẠM BIẾN ÁP
- + TRẠM BƠM
- + CHỢ DẪN SINH

CƠ QUAN PHÊ DUYỆT:
ỦY BAN NHÂN DÂN HUYỆN SƠN ĐỘNG
 Kèm theo quyết định số 09/2021/QĐ-UBND ngày 30 tháng 12 năm 2021
 CƠ QUAN THẨM ĐỊNH:

PHÒNG KINH TẾ VÀ HẠ TẦNG HUYỆN SƠN ĐỘNG
 Kèm theo báo cáo số 16/BC-KTMT ngày 30 tháng 12 năm 2021
 CƠ QUAN TỔ CHỨC LẬP QUY HOẠCH:


ỦY BAN NHÂN DÂN XÃ PHÚC SƠN
 Kèm theo 10 biên bản số 2/TTB-UBND ngày 30 tháng 12 năm 2021
 CÔNG TRÌNH - ĐỊA ĐIỂM:

QUY HOẠCH CHUNG XÂY DỰNG X PHÚC SƠN HUYỆN SƠN ĐỘNG TỈNH BẮC GIANG GIAI ĐOẠN 2021 ĐẾN 2030.
 TÊN BẢN VẼ:


BẢN ĐỒ QUY HOẠCH GIAO THÔNG

BẢN VẼ: GH - 04	GHÉP: AD	TỶ LỆ: 1/10.000	NĂM 2021
THIẾT KẾ:	KS. HOÀNG DINH DUY		
CHỦ TRÌ:	KS. HOÀNG DINH DUY		
CHỦ NHIỆM:	KTS. ĐOÀN DUY HÙNG		
P.TRƯỞNG PHÒNG:	KTS. TRẦN VĂN HÙNG		
QL.KỸ THUẬT:	KTS. NGUYỄN THỊ HUƠNG		
P.GIÁM ĐỐC:			


KTS. HOÀNG DANH TRƯỜNG
 SỞ XÂY DỰNG BẮC GIANG
TRUNG TÂM QUY HOẠCH XÂY DỰNG
 ĐỊA CHỈ: ĐƯỜNG HÙNG VƯƠNG - TP BẮC GIANG - TỈNH BẮC GIANG
 ĐT: 0240.3501122 - FAX: 0240.3528989

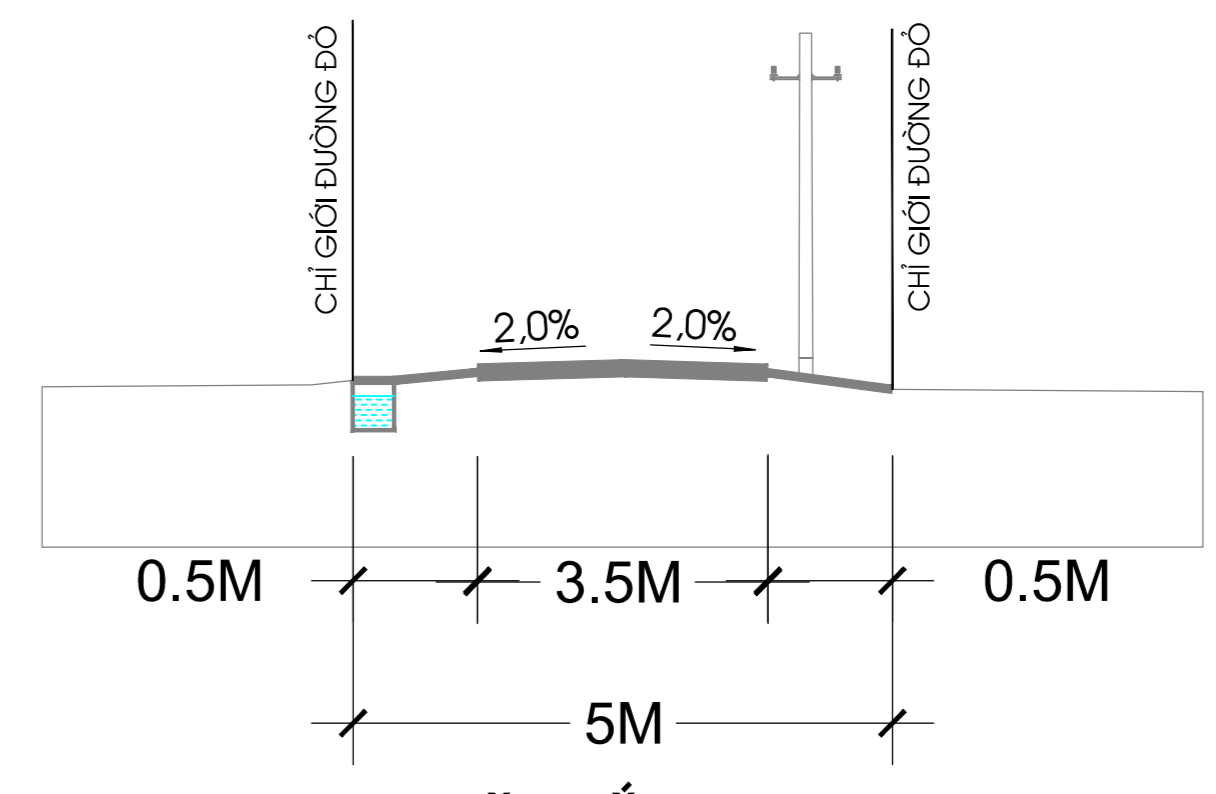


MẶT CẮT 4-4
(ĐƯỜNG NỘI ĐỒNG)

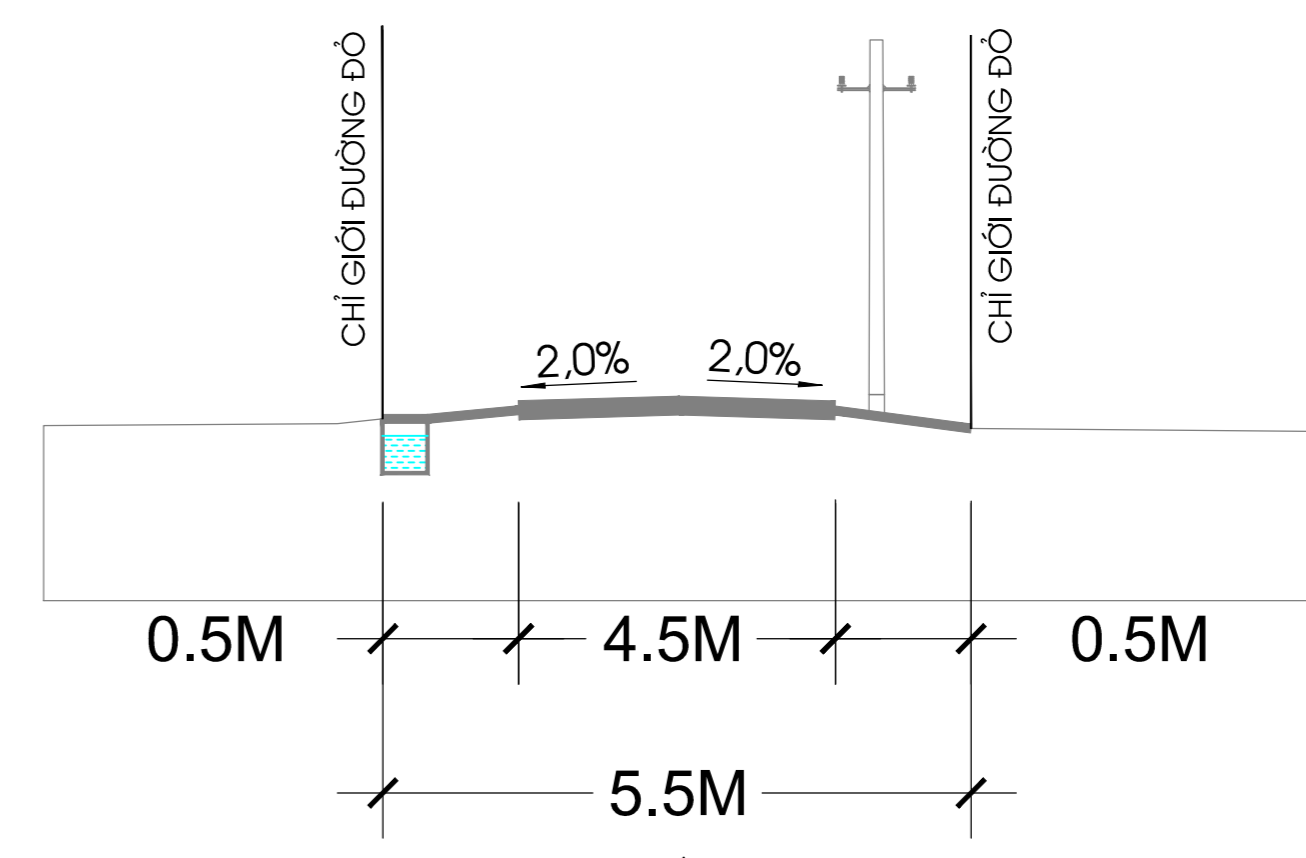

MẶT CẮT 3-3
(ĐƯỜNG THÔN XOM)

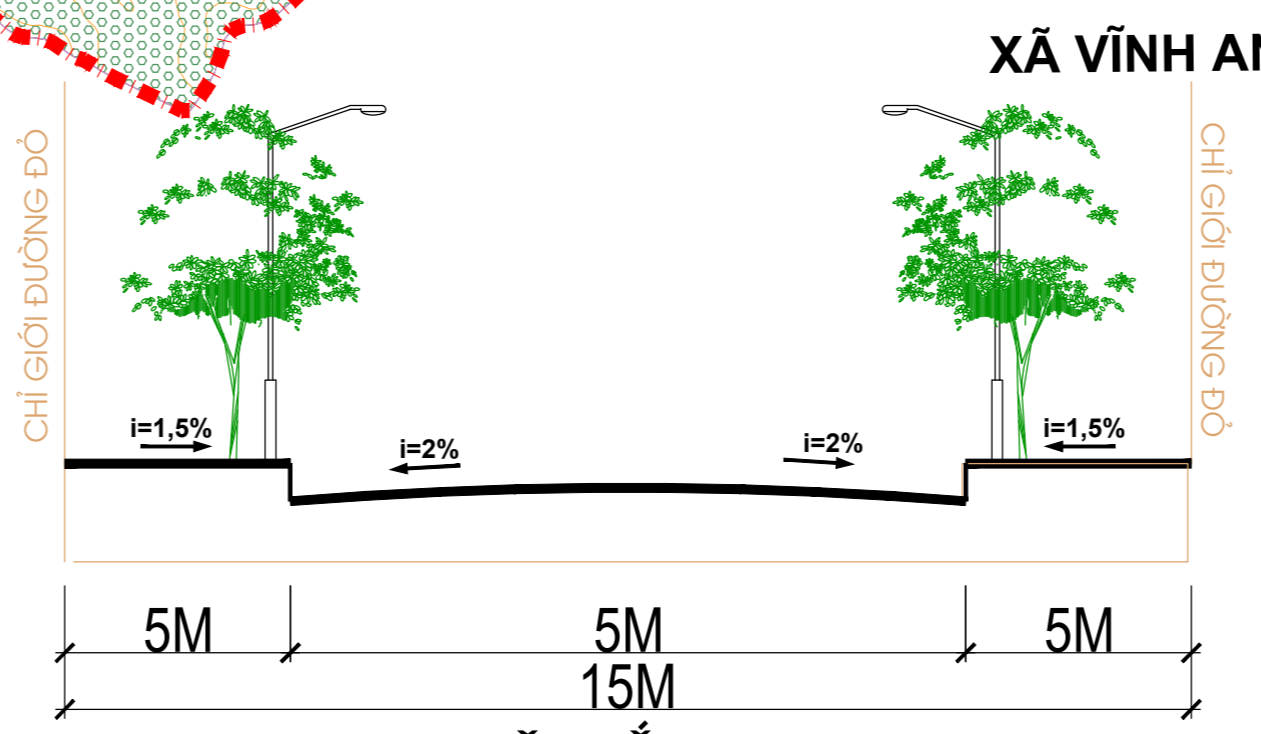

MẶT CẮT 2-2
(TUYẾN ĐƯỜNG LIÊN THÔN)

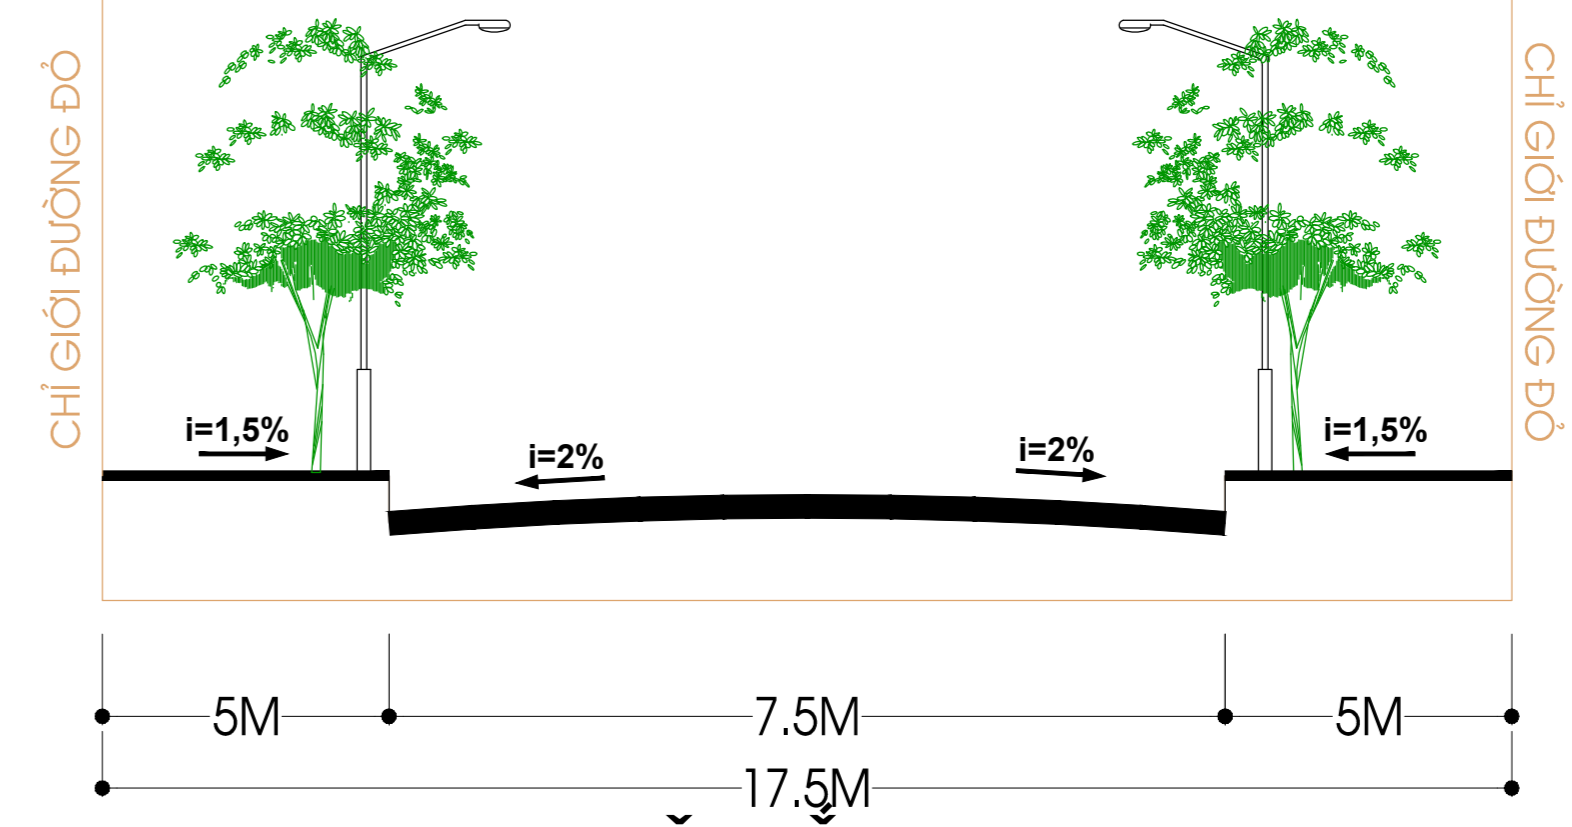

MẶT CẮT 1-1
(TUYẾN ĐƯỜNG LIÊN XÃ)